

**Agenzia delle Entrate
CATASTO FABBRICATI
Ufficio Provinciale di
Torino**

Dichiarazione protocollo n. TO0217987 del 22/06/2016

Planimetria di u.i.u. in Comune di Torino

Corso Lecce

civ. 20

Identificativi Catastali:

Sezione:
Foglio: 1173
Particella: 524
Subalterno: 23

Compilata da:

Bosco Andrea
Iscritto all'albo:
Geometri


Prov. Torino

N. 06294


Scheda n. 1

Scala 1:200


PIANTA PIANO QUARTO
H:3.00m

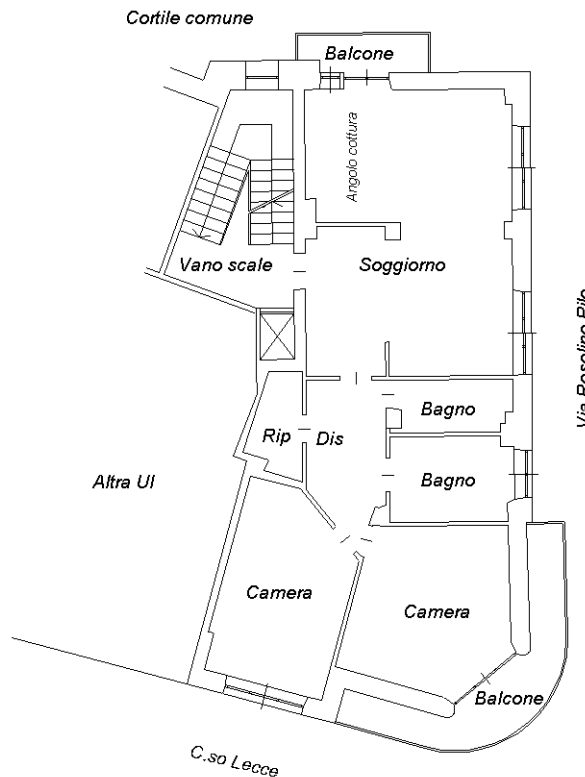

PIANTA PIANO INTERRATO
H:3.00m

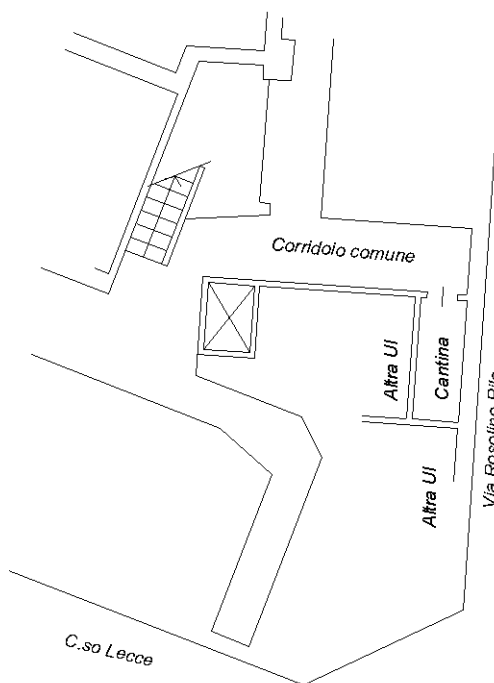

ORIENTAMENTO

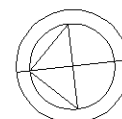

Ultima planimetria in atti