

**Agenzia del Territorio  
CATASTO FABBRICATI  
Ufficio Provinciale di  
Torino**

Dichiarazione protocollo n. TO0529997 del 15/07/2011

Planimetria di u.i.u. in Comune di Torino

Corso Duca Degli Abruzzi

civ. 59

Identificativi Catastali:

Sezione:  
Foglio: 181  
Particella: 878  
Subalterno: 5

Compilata da:  
Tutolo Pietro Giuseppe  
Iscritto all'albo:  
Geometri


Prov. Torino

N. 7380



Scheda n. 1

Scala 1:200

### PIANTA PIANO PRIMO h=3,30 m

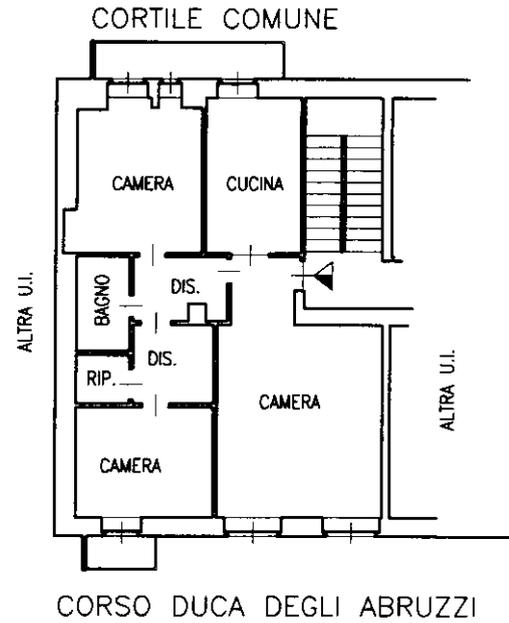

### PIANTA PIANO INTERRATO h=3,00 m

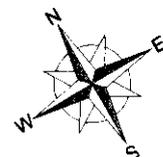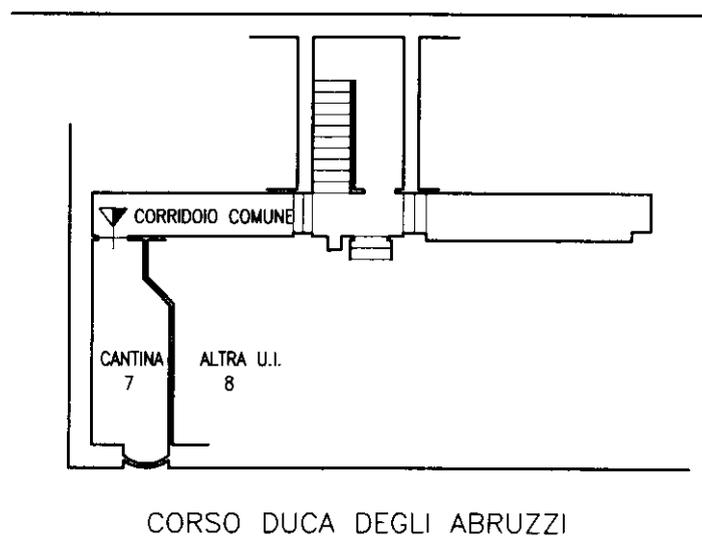

Ultima planimetria in atti